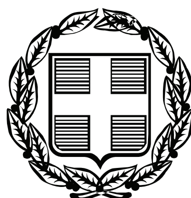


ΕΦΗΜΕΡΙΣ ΤΗΣ ΚΥΒΕΡΝΗΣΕΩΣ

ΤΗΣ ΕΛΛΗΝΙΚΗΣ ΔΗΜΟΚΡΑΤΙΑΣ

ΤΕΥΧΟΣ ΤΕΤΑΡΤΟ **Αρ. Φύλλου 571**

26 Νοεμβρίου 2008

ΠΕΡΙΕΧΟΜΕΝΑ

ΑΠΟΦΑΣΕΙΣ

ΑΠΟΦΑΣΕΙΣ

Αριθμ. 10742 (1)

Καθορισμός οριογραμμών αιγιαλού - παραλίας, στη θέση «Δασόκτημα Ζέπκο» του Δημοτικού Διαμ/τος Στρατονίκης, του Δήμου Σταγείρων-Ακάνθου Ν. Χαλκιδικής, της φερόμενης ως ιδιοκτησίας του «Οικιστικού συνδέσμου αποστράτων αξιωματικών Ε.Δ και σωμάτων ασφαλείας Μακεδονίας - Θράκης».

Ο ΓΕΝΙΚΟΣ ΓΡΑΜΜΑΤΕΑΣ
ΠΕΡΙΦΕΡΕΙΑΣ ΚΕΝΤΡΙΚΗΣ ΜΑΚΕΔΟΝΙΑΣ

Έχοντας υπόψη:

1. Τις διατάξεις του άρθρου 5 παρ. 1 του ν. 2971/2001 (ΦΕΚ 285/τ.Α΄/19.12.2001) «Περί αιγιαλού και παραλίας και άλλες διατάξεις».

2. Τις διατάξεις του άρθρου 2 του ν.δ. 4 39/1970 «Περί συμπληρώσεως των διατάξεων περί αιγιαλού».

3. Τις διατάξεις του άρθρου 5 του ν. 3200/1955 «Περί διοικητικής αποκέντρωσης» όπως αυτές τροποποιήθηκαν και ισχύουν σήμερα.

4. Τις διατάξεις του άρθρου 19 παραγρ. 5 ν.2344/1995 του άρθρου 52 παραγρ. 6 ν.2218/1994, του άρθρου 4 παραγρ. 7 του ν. 2240/1994, δυνάμει των οποίων οι αρμοδιότητες του Υπουργείου Οικονομικών που είχαν μεταβιβασθεί στους Νομάρχες ανήκουν στον Περ/κό Δ/ντή, σε συνδυασμό με αυτές του άρθρου 14 παραγρ. 2 του ν.2399/1996 με τις οποίες προβλέπεται η κατάργηση των θέσεων των Περ/κών Δ/ντών, οι αρμοδιότητες πλέον του οποίου περιήλθαν στον Γενικό Γραμματέα της Περιφέρειας που ασκούνται από τον Αναπληρωματικό Περ/κο Δ/ντή.

5. Τις διατάξεις του τέταρτου εδαφίου της παραγ. 2 του άρθρου 1 και της παραγρ. 6 του ιδίου άρθρου του ν.2503/1997 «Διοίκηση, οργάνωση, στελέχωση της Περιφέρειας, ρύθμιση θεμάτων για την τοπική αυτοδιοίκηση και άλλες διατάξεις» (ΦΕΚ 107/Α), σύμφωνα με τις οποίες οι Περιφερειακές Υπηρεσίες του Υπουργείου Οικονομικών, που συγκροτούσαν την Περ/κή Διοίκηση του Νομού ή Νομαρχίας, δεν υπήχθησαν στη ενιαία οργανική μονάδα της Περιφέρειας ούτε καταργήθηκαν, αλλά αποτελούν από 1.9.1997, Υπηρεσίες του Υπουργείου Οικονομικών.

Το υπ'αριθμ. 28979/31.7.1997 έγγραφο της Δ/νσης Διοίκησης του Υπουργείου Εσωτερικών, Δημ. Διοίκησης και Αποκέντρωσης, σύμφωνα με το οποίο οι αρμοδιότητες του Γενικού Γραμματέα της Περιφέρειας σε θέματα Υπηρεσιών του Υπουργείου Οικονομικών μεταφέρονται από 1.9.1997 στον Υπουργό Οικονομικών.

6. Την υπ'αριθμ. 42362/4252/28.9.2007 (ΦΕΚ τ.Β΄/1948) κοινή απόφαση του Πρωθυπουργού και Υπουργού Οικονομίας «Περί καθορισμού αρμοδιοτήτων των Υφυπουργών Οικονομίας και Οικονομικών».

7. Το ν. 3220 (ΦΕΚ 15/τ.Α΄/28.1.2004) άρθρο 46 παράγραφο 21 με το οποίο οι αρμοδιότητες του Υπουργού Οικονομικών και Οικονομίας οι οποίες ανήκαν ή είχαν μεταβιβαστεί στους Νομάρχες μέχρι την έναρξη λειτουργίας των Νομαρχιακών Αυτοδιοικήσεων και αφορούν θέματα και Υπηρεσιών του Υπουργείου Οικονομίας και Οικονομικών, που εξαιρέθηκαν από την κατάργηση με τις διατάξεις της παραγ. 2 του άρθρου 39 του ν.2218/1994, περιέρχονται στον Γενικό Γραμματέα της Περιφέρειας, εκτός των θεμάτων Υ.Δ.Ε.

8. Την υπ'αριθμ. οικ.7427/19.8.2004 απόφαση του Γενικού Γραμματέα της Περιφέρειας Κεντρικής Μακεδονίας (ΦΕΚ 1293 Β/23.8.2004), «Τροποποίηση και συμπλήρωση της υπ' αριθμ. 5631/26.7.2000 απόφασής μας (ΦΕΚ 1339/Β/6.11.2000) περί ορισμού εισηγητών και μεταβίβαση εξουσίας υπογραφής «με εντολή Γενικού Γραμματέα» αποφάσεων, εγγράφων και άλλων πράξεων στον Γενικό Διευθυντή, στους Προϊσταμένους Δ/σεων, Τμημάτων και Γραφείων των Υπηρεσιών της Περιφέρειας Κεντρικής Μακεδονίας».

9. Την από 19.3.2008 έκθεση της κατά το άρθρο 3 του ν.2971/19.12.2001 (ΦΕΚ 285/τ.Α΄/19.12.2001) «Περί αιγιαλού και παραλίας» αρμόδιας Επιτροπής που αφορά στον καθορισμό των ορίων αιγιαλού, παραλίας στη θέση «Δασόκτημα Ζέπκο» Δ/Δ Στρατονίκης, του Δήμου Σταγείρων-Ακάνθου Ν. Χαλκιδικής.

10. Το από Ιούλιο 2007 τοπογραφικό, υψομετρικό και κτηματογραφικό διάγραμμα κλίμακας 1:500 σε μία (1) πινακίδα, το οποίο συντάχθηκε από τον Γεώργιο Ακρίτα, αγρονόμο τοπογράφο μηχανικό και συνοδεύει την παραπάνω έκθεση.

11. Την υπ'αριθμ. 544.5/583/08/29.7.2008 γνωμοδότηση του Γ.Ε.Ν.

12. Το με υπ' αριθμ. 3052/27.8.2008 (υπ' αριθμ. 10742/3.9.2008 ΔΙ. ΠΕ.ΧΩ Κ.Μ) έγγραφο της Κτηματικής Υπηρεσίας του Ν. Χαλκιδικής, με το οποίο διαβιβάστηκε στη υπηρεσία μας ο σχετικός φάκελος του θέματος, αποφασίζουμε:

Επικυρώνουμε την από 19.3.2008 έκθεση της κατά το άρθρο 3 του ν. 2971/2001 (ΦΕΚ 285/τ.Α΄/19.12.2001) «Περί αιγιαλού και παραλίας» αρμόδιας Επιτροπής για τον καθορισμό των ορίων αιγιαλού-παραλίας στη θέση «Δασόκτημα Ζέπκο» στο Δ/Δ Στρατονίκης του Δήμου Σταγείρων-Ακάνθου, καθώς επίσης και το από Ιούλιο 2007 τοπογραφικό, υψομετρικό και κτηματογραφικό διάγραμμα, κλίμακας 1:500, σε μία (1) πινακίδα το οποίο συντάχθηκε από τον Γεώργιο Ακρίτα τοπογράφο μηχανικό, ελέγχθηκε και θεωρήθηκε για την ακρίβεια της αποτύπωσης από την Κτηματική Υπηρεσία, όπως ορίζουν οι διατάξεις του ν. 2971/2001, το οποίο συνοδεύει την παραπάνω έκθεση. Στο τοπογραφικό αυτό διάγραμμα , καθορίσθηκε:

α) Η οριογραμμή του αιγιαλού με κόκκινη συνεχή πολυγωνική γραμμή, με κορυφές 1, 2, 3, 4, 5, 6, 7, 8, 9, 10, 11, 12,13 και 14, οι οποίες εξασφαλίζονται με συντεταγμένες από το κρατικό τριγωνομετρικό δίκτυο.

β) Η οριογραμμή της παραλίας με κίτρινη συνεχή πολυγωνική γραμμή με κορυφές Γ, 2΄, 3΄, 4΄, 5΄, 6΄, 7΄, 8΄, 9΄, 10΄, 11΄, 12΄, 13΄ και 14΄, οι οποίες εξασφαλίζονται με συντεταγμένες από το κρατικό τριγωνομετρικό δίκτυο.

Το εύρος της παραλίας ορίζεται σε 15,00μ. για την εξυπηρέτηση του σκοπού της παραγράφου 2 του άρθρου 1 του ν. 2971/2001.

Εμπράγματα δικαιώματα ιδιωτών επί ακινήτων της παραλίας, απαλλοτριώνονται λόγω δημόσιας ωφέλειας.

γ) Η οριογραμμή του παλαιού αιγιαλού με κυανή συνεχή πολυγωνική γραμμή με κορυφές

i) 1΄΄ και 2΄΄, ii) 3΄΄,4΄΄, 5΄΄, 6΄΄, 7΄΄, 8΄΄, 9΄΄, 10΄΄, 11΄΄, 12΄΄, 13΄΄, 14΄΄, 15΄΄, 16΄΄, 17΄΄, 18΄΄, 19΄΄, 20΄΄, 21΄΄, 22΄΄, 23΄΄, 24΄΄, 25΄΄, 26΄΄, 27΄΄, 28΄΄, και 29΄΄ (ταυτίζεται με την κορυφή 13 του αιγιαλού), οι οποίες εξασφαλίζονται με συντεταγμένες από το κρατικό τριγωνομετρικό δίκτυο.

Υπάρχοντα κτίσματα εντός της ζώνης της παραλίας και του αιγιαλού δεν εξαιρούνται.

Η παραπάνω χάραξη αποτελεί καθορισμό των οριογραμμών για πρώτη φορά.

Η απόφαση αυτή μαζί με την έκθεση της Επιτροπής και το Τοπογραφικό διάγραμμα, να δημοσιευθούν στην Εφημερίδα της Κυβερνήσεως.

Θεσσαλονίκη, 12 Νοεμβρίου 2008

Με εντολή Γενικού Γραμματέα Περιφέρειας
Ο Γενικός Διευθυντής
ΝΙΚΟΛΑΟΣ Χ. ΤΣΟΤΣΟΛΗΣ

ΕΚΘΕΣΗ
Της επιτροπής καθορισμού αιγιαλού-παραλίας.
(άρθρο 3 παρ. 1 και άρθρο 4 παρ. 3 ν. 2971/2001.

Καθορισμός για πρώτη φορά των ορίων αιγιαλού και παραλίας στη θέση «Δασδκτημα Ζέπκο» του Δημοτικού Διαμερίσματος Στρατονίκης του Δήμου Σταγείρων - Ακάνθου Χαλκιδικής, προ της φερόμενης ως ιδιοκτησίας του «Οικιστικού συνδέσμου αποστράτων αξιωματικών Ε. Δ. και σωμάτων ασφαλείας Μακεδονίας - Θράκης».

Πολύγυρος, 19 Μαρτίου 2008

Η επιτροπή του άρθρου 3 του ν. 2971/2001 (Φ.Ε.Κ. 285/19.12.2001), περί καθορισμού των ορίων αιγιαλού και παραλίας, η οποία ορίσθηκε με την υπ' αριθμ. 1274/6.2.2007 απόφαση του Γενικού Γραμματέα της Περιφέρειας Κεντρικής Μακεδονίας, αποτελούμενη από τους παρακάτω υπογράφοντες:

1. Ιωάννη Κομπούρη, προϊστάμενο της Κτηματικής Υπηρεσίας Χαλκιδικής, ως Πρόεδρο.

2. Ευστάθιο Χατζόπουλο, αγρονόμο - τοπογράφο μηχανικό, υπάλληλο της Κτηματικής Υπηρεσίας Χαλκιδικής, ως Μέλος.

3. Βρύζα Αθανάσιο, Υποπλοίαρχο Λ.Σ., αναπληρωτή του Λιμενάρχη Ιερισσού, ως Μέλος και

4. Κωνσταντίνο Βογιατζή, αγρονόμο - τοπογράφο μηχανικό, υπάλληλο της Νομαρχιακής Αυτοδιοίκησης Χαλκιδικής, αναπληρωτή του Δ/ντή Δ/νσης Πολεοδομίας της Ν. Α. Χαλκιδικής, ως Μλος,

(Ο διευθυντής χωροταξίας και περιβάλλοντος της Γ.Γ. Περιφέρειας Κεντρικής Μακεδονίας, πέμπτο μέλος της επιτροπής, απουσίασε), διενήργησε αυτοψία στην παραπάνω περιοχή στις 12.7.2007, ύστερα από την υπ' αριθμ. 1824/22.6.2007 πρόσκληση του προέδρου της, και

αφού έλαβε υπόψη της

1. Την από 8.6.2007 αίτηση του Γεώργιου Ακρίτα, αγρονόμου τοπογράφου μηχανικού, με την οποία ζητείται ο καθορισμός των ορίων του αιγιαλού - παραλίας στην παραπάνω περιοχή.

2. Το τοπογραφικό υψομετρικό και κτηματογραφικό διάγραμμα που συντάχθηκε τον μήνα Ιούλιο του έτους 2007 από τον Γεώργιο Παύλου Ακρίτα, αγρονόμο τοπογράφο μηχανικό, σε μία πινακίδα, με κλίμακα 1:500, το οποίο ελέγχθηκε και θεωρήθηκε στις 12.7.2007 από τον Ευστάθιο Χατζόπουλο, αγρονόμο τοπογράφο μηχανικό, υπάλληλο της Κτηματικής Υπηρεσίας Χαλκιδικής.

3. Τις διατάξεις του ν. 2971/2001 και την σχετική δικαστική και διοικητική νομολογία.

4. Τις φυσικές και λοιπές ενδείξεις για το πλάτος του αιγιαλού και της παραλίας που διαπίστωσε κατά την αυτοψία και αφορούν στα παρακάτω

α) Γεωμορφολογία του εδάφους:

i. Η μορφολογία της ακτής συνίσταται από:

- Χαλαρά ιζήματα (άμμος - χαλίκια) που έχουν προκύψει κυρίως από την εναπόθεση φερτών υλών χειμάρρων, τα οποία έχουν εύρος που κυμαίνεται από είκοσι έως σαράντα μέτρα και υψόμετρα αυχένα που κυμαίνονται από 1,70 έως 2,20 μέτρα (προκύπτουν από το τοπογραφικό διάγραμμα).

- Τεχνικά έργα: Δεν υπάρχουν στην θέση του καθορισμού του αιγιαλού.

- Εκβολές: Στην περιοχή του καθορισμού εκβάλλει ένας χείμαρρος μεταξύ των κορυφών 9 και 12 του αι-

γιαλού και ένας μικρότερος μεταξύ των κορυφών 2 και 5 του αιγιαλού. Νοτιοανατολικά της αρχής του καθορισμού (κορυφή 1 του αιγιαλού), και σε απόσταση 150 μέτρων περίπου εκβάλλει άλλος χείμαρρος (Καραντώνα λάκκος). Όλοι φαίνονται στο τοπογραφικό διάγραμμα.

ii. Της ακτής συνέχονται εκτάσεις:

- Πεδινές, σε μέγιστο βάθος μέχρι 200 μέτρα περίπου και στη συνέχεια λοφώδεις και ορεινές, με έδαφος γαιώδες.

- Βρίσκονται εκτός σχεδίου και είναι αδόμητες.

- Η χρήση τους σήμερα είναι κατασκήνωσης παραθερισμού,

iii. Το φυσικό όριο βλάστησης:

Συνίσταται από χαμηλή ποώδη φυσική βλάστηση (αγριόχορτα) στο μεγαλύτερο τμήμα του καθορισμού και στο βόρειο άκρο, παρά τις κορυφές 13 και 14 του αιγιαλού, από θαμνώδη φυσική βλάστηση. Κατά μήκος της προς την θάλασσα πλευράς της φερόμενης ως ιδιοκτησίας του «Οικιστικού συνδέσμου αποστράτων αξιωματικών Ε.Δ. και σωμάτων ασφαλείας Μακεδονίας - Θράκης» υπάρχει μία σειρά φυτεμένων μεγάλων πεύκων,

β) Παράκτιοι φυσικοί πόροι:

Δεν εντοπίστηκαν στην περιοχή καθορισμού,

γ) Μετεωρολογικά στοιχεία:

Η περιοχή προσβάλλεται από ανέμους που πνέουν από Β, ΒΑ διευθύνσεις συνήθους μέγιστης έντασης 6 Β.

δ) Μορφολογία του πυθμένα:

Από στοιχεία που προκύπτουν από την αυτοψία μακροσκοπικά και από το απόσπασμα χάρτη ΓΥΣ κλίμακας 1:50000 που συνοδεύει το διάγραμμα προκύπτει ότι ο πυθμένας έχει αμμώδη σύσταση και μέτριες κλίσεις με μέτρια βάθη κοντά στην ακτή. Λόγω των μέτριων βαθών και κλίσεων του βυθού η θραύση του κύματος και η εκτόνωση της ενέργειας του γίνεται σε μέτρια απόσταση από την ακτογραμμή (εντός της θάλασσας) και η επίδραση του κύματος στην ακτή είναι μέτρια,

ε) Ανάπτυξη κυματισμού:

Πρόκειται για ακτή με μεγάλο ανάπτυγμα θάλασσας. Το μεγάλο ανάπτυγμα θαλάσσιας έκτασης συμβάλλει στη δημιουργία μεγάλης έκτασης κυματικού πεδίου,

στ) Τεχνικά έργα:

Δεν υπάρχουν στην περιοχή νόμιμα ή παράνομα τεχνικά έργα.

ζ) Εγκεκριμένες χωροταξικές κατευθύνσεις και χρήσεις γης:

Από το Β1 στάδιο του Γ.Π.Σ. του Δήμου Σταγείρων - Ακάνθου, προβλέπεται περιοχή ανάπτυξης δραστηριοτήτων τουρισμού, όπου επιτρέπεται και η δημιουργία οικισμού (ΠΕΡΠΟ).

η) Δημόσια κτήματα:

Δεν υπάρχουν καταγεγραμμένα δημόσια κτήματα στην περιοχή του καθορισμού, διαχειριζόμενα από το Υπουργείο Οικονομικών,

θ) Εθνικό κτηματολόγιο:

Μέχρι σήμερα δεν έχει γίνει στην περιοχή μελέτη για την ένταξη της στο Εθνικό Κτηματολόγιο.

ι) Ευπαθή οικοσυστήματα και προστατευόμενες περιοχές:

Περιοχή NATURA GR127005.

5. Την γνωμοδότηση του Γενικού Επιτελείου Ναυτικού (ΓΕΝ), όπως διατυπώνεται στο υπ' αριθμ. Φ 544.5/1177/07/Σ.3352/17.12.2007 έγγραφό του. Η επιτροπή αιγιαλού αποδέχθηκε την γνωμοδότηση του ΓΕΝ και προέβη σε διόρθωση της οριογραμμής αιγιαλού, αυξάνοντας το εύρος του παλαιού αιγιαλού όπα υποδεικνύονταν στα συνημμένα στην γνωμοδότηση διαγράμματα φωτοερμηνείας, αποφασίζει:

Καθορίζει στο παραπάνω τοπογραφικό διάγραμμα:

α) Την οριογραμμή του αιγιαλού με κόκκινη συνεχή πολυγωνική γραμμή, με κορυφή 1, 2, 3, 4, 5, 6, 7, 8, 9, 10, 11, 12, 13 και 14, οι οποίες εξασφαλίζονται με συντεταγμένες από το κρατικό τριγωνομετρικό δίκτυο.

β) Την οριογραμμή της παραλίας με κίτρινη συνεχή πολυγωνική γραμμή με κορυφί 1΄, 2΄, 3΄, 4΄, 5΄, 6΄, 7΄, 8΄, 9΄, 10΄, 11΄, 12΄, 13΄ και 14΄, οι οποίες εξασφαλίζονται με συντεταγμένες από το κρατικό τριγωνομετρικό δίκτυο.


Το εύρος της παραλίας ορίζεται σε 15,0 μέτρα, για την εξυπηρέτηση του σκοπού της παραγράφου 2 του άρθρου 1 του ν. 2971/2001.


Εμπράγματα δικαιώματα ιδιωτών επί ακινήτων της παραλίας, απαλλοτριώνονται λόγω δημόσιας ωφέλειας.


γ) Την οριογραμμή του παλαιού αιγιαλού με κυανή συνεχή πολυγωνική γραμμή, με κορυφές i) 1΄΄, και 2΄΄, ii) 3΄΄, 4΄΄, 5΄΄, 6΄΄, 7΄΄, 8΄΄, 9΄΄, 10΄΄, 11΄΄, 12΄΄, 13΄΄, 14΄΄, 15΄΄, 16΄΄, 17΄΄, 18΄΄, 19΄΄, 20΄΄, 21΄΄, 22΄΄, 23΄΄, 24΄΄, 25΄΄, 26΄΄, 27΄΄, 28΄΄, και 29΄΄, (ταυτίζεται με την κορυφή 13 του αιγιαλού), οι οποίες εξασφαλίζονται με συντεταγμένες από το κρατικό τριγωνομετρικό δίκτυο.


Η Επιτροπή


Ο Πρόεδρος	Τα Μέλη
ΙΩΑΝΝΗΣ ΚΟΜΠΟΥΡΗΣ	ΕΥΣΤΑΘΙΟΣ ΧΑΤΖΟΠΟΥΛΟΣ
	ΑΘΑΝΑΣΙΟΣ ΒΡΥΖΑΣ
	ΚΩΝ/ΝΟΣ ΒΟΓΙΑΤΖΗΣ

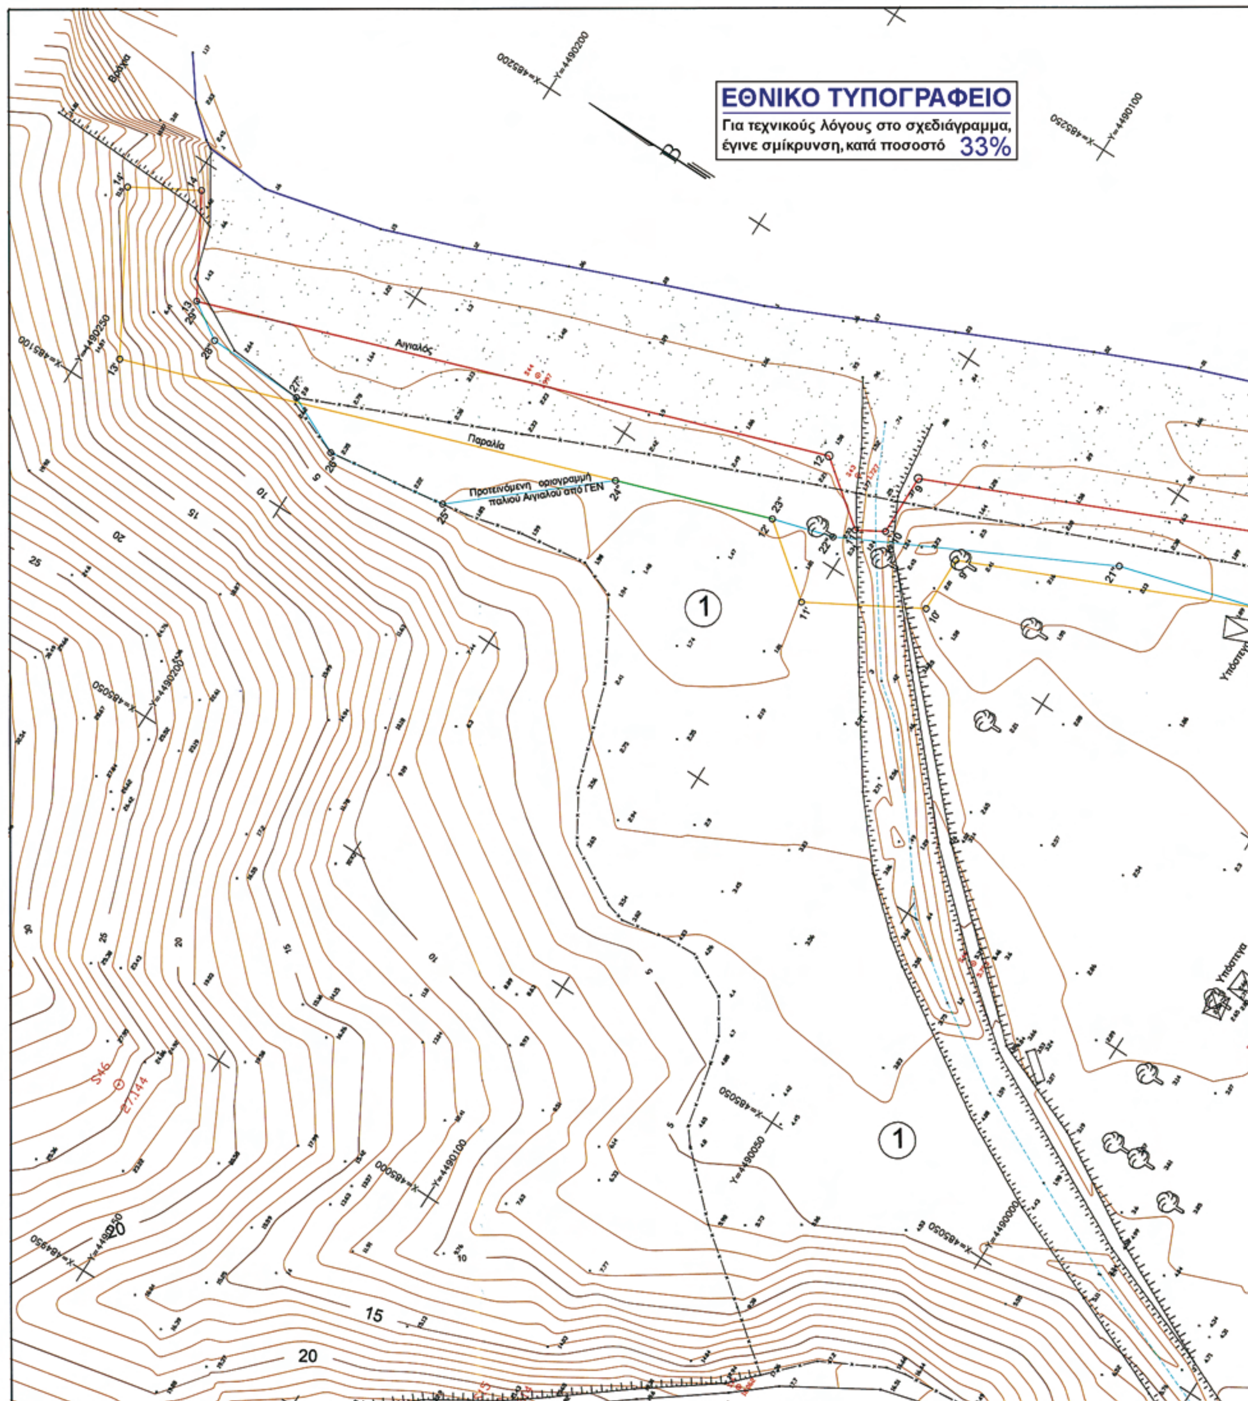
ΕΘΝΙΚΟ ΤΥΠΟΓΡΑΦΕΙΟ
Για τεχνικούς λόγους στο σχεδιάγραμμα, έγινε σμίκρυνση, κατά ποσοστό 33%
Αιγιαλός
Παραλία
Προτεινόμενη οριογραμμή παλιού Αιγιαλού από ΓΕΝ
Υπόστεγα

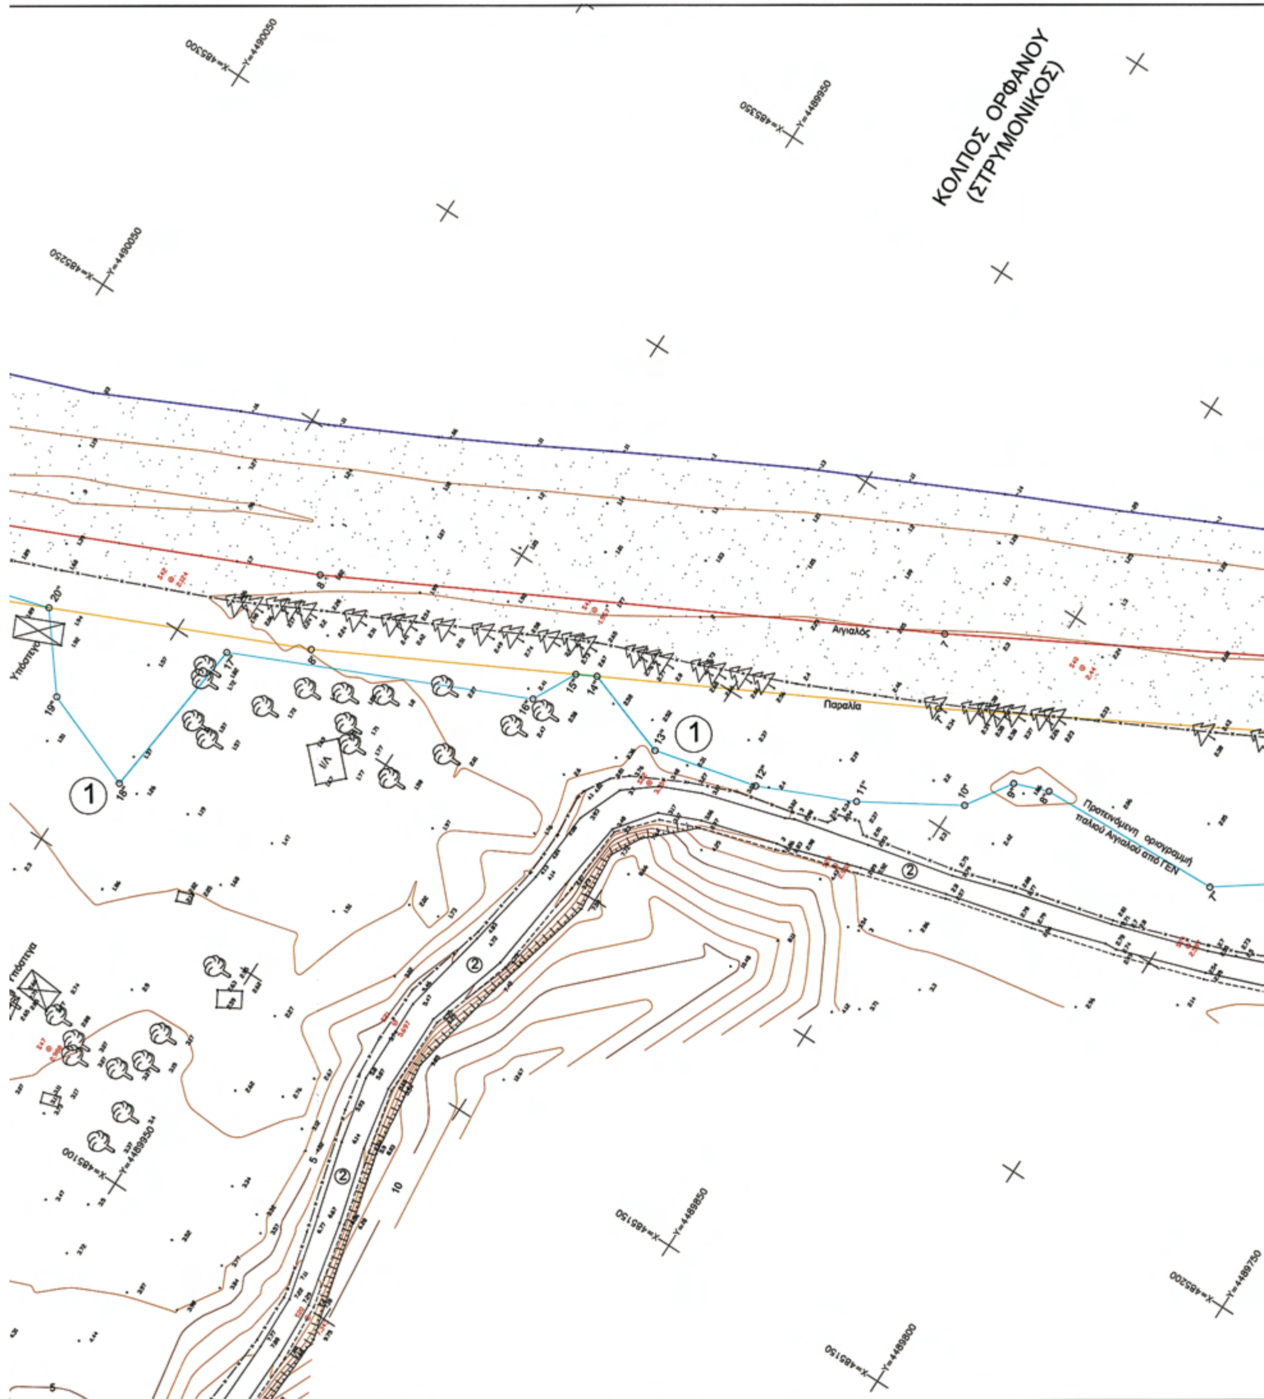
ΚΟΛΠΟΣ ΟΡΦΑΝΟΥ
(ΣΤΡΥΜΟΝΙΚΟΣ)
Αιγιαλός
Παραλία
Προτεινόμενη οριογραμμή
παλαιού Αιγιαλού από ΓΕΝ
Υπόστεγα

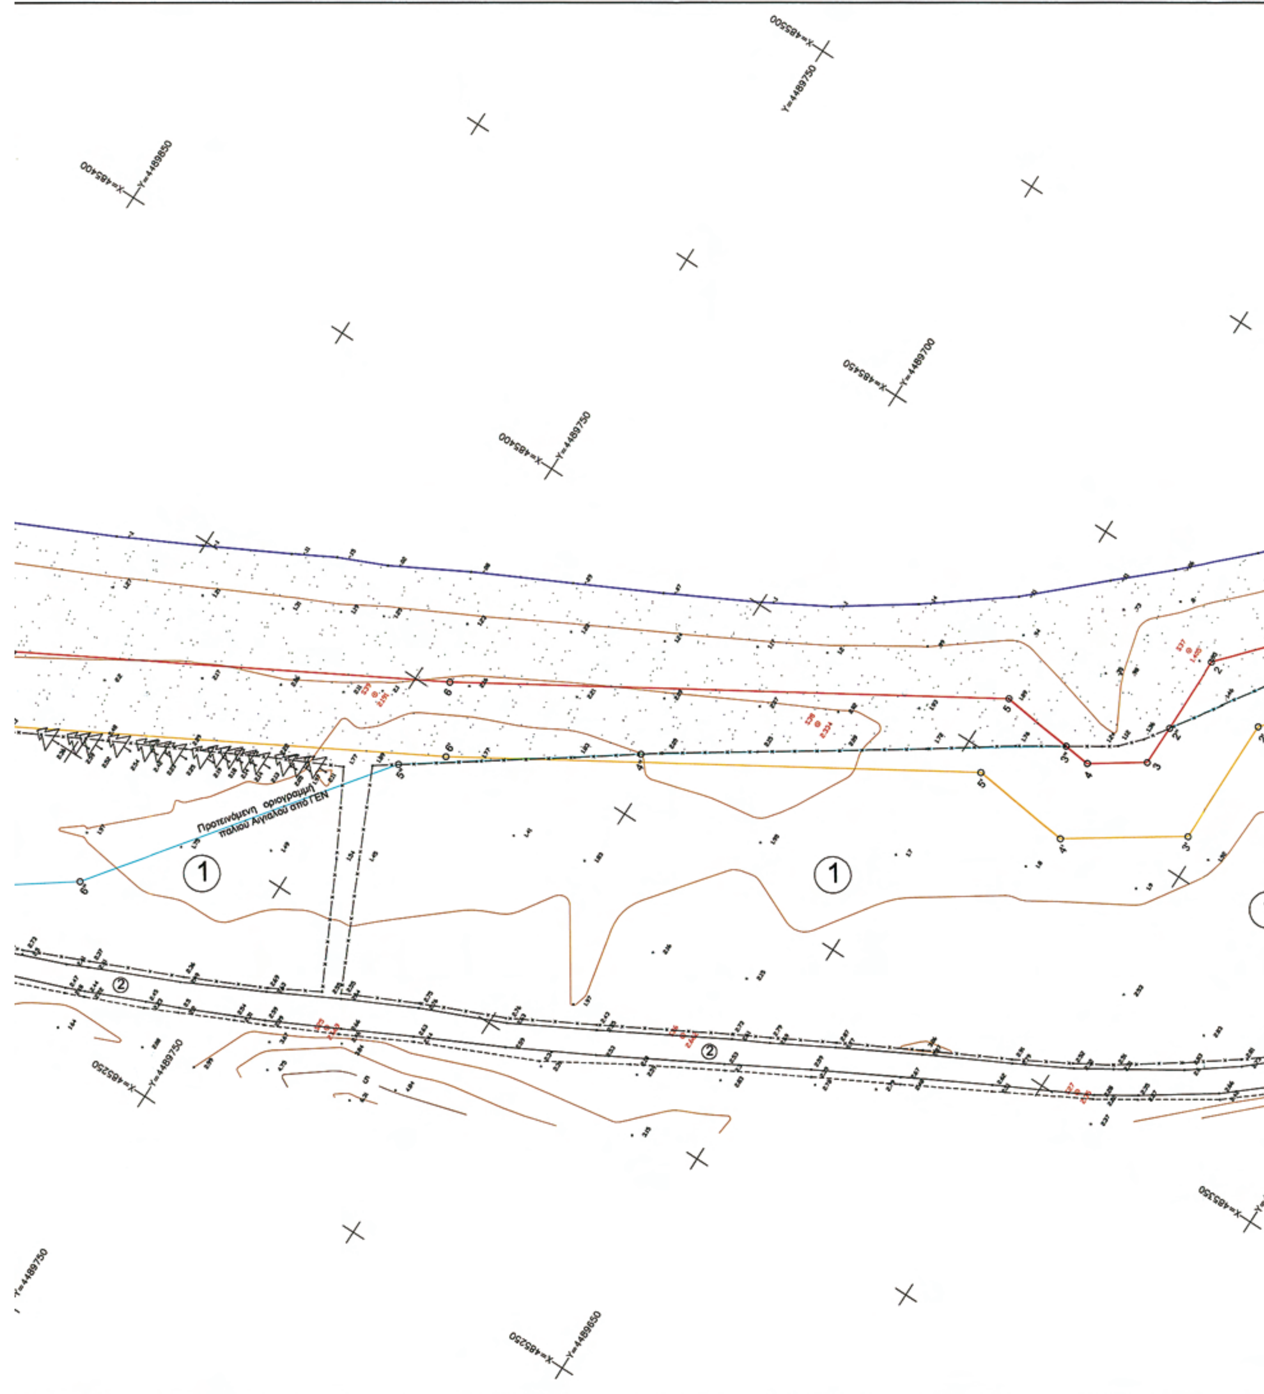
X=485500
Y=4489750
X=485400
Y=4489850
X=485450
Y=4489700
X=485400
Y=4489750
Προτεινόμενη οριογραμμή
παλιού Αιγιαλού από ΓΕΝ
1
1
2
2
X=485250
Y=4489750
X=485350
Y=4489750
X=485250
Y=4489650

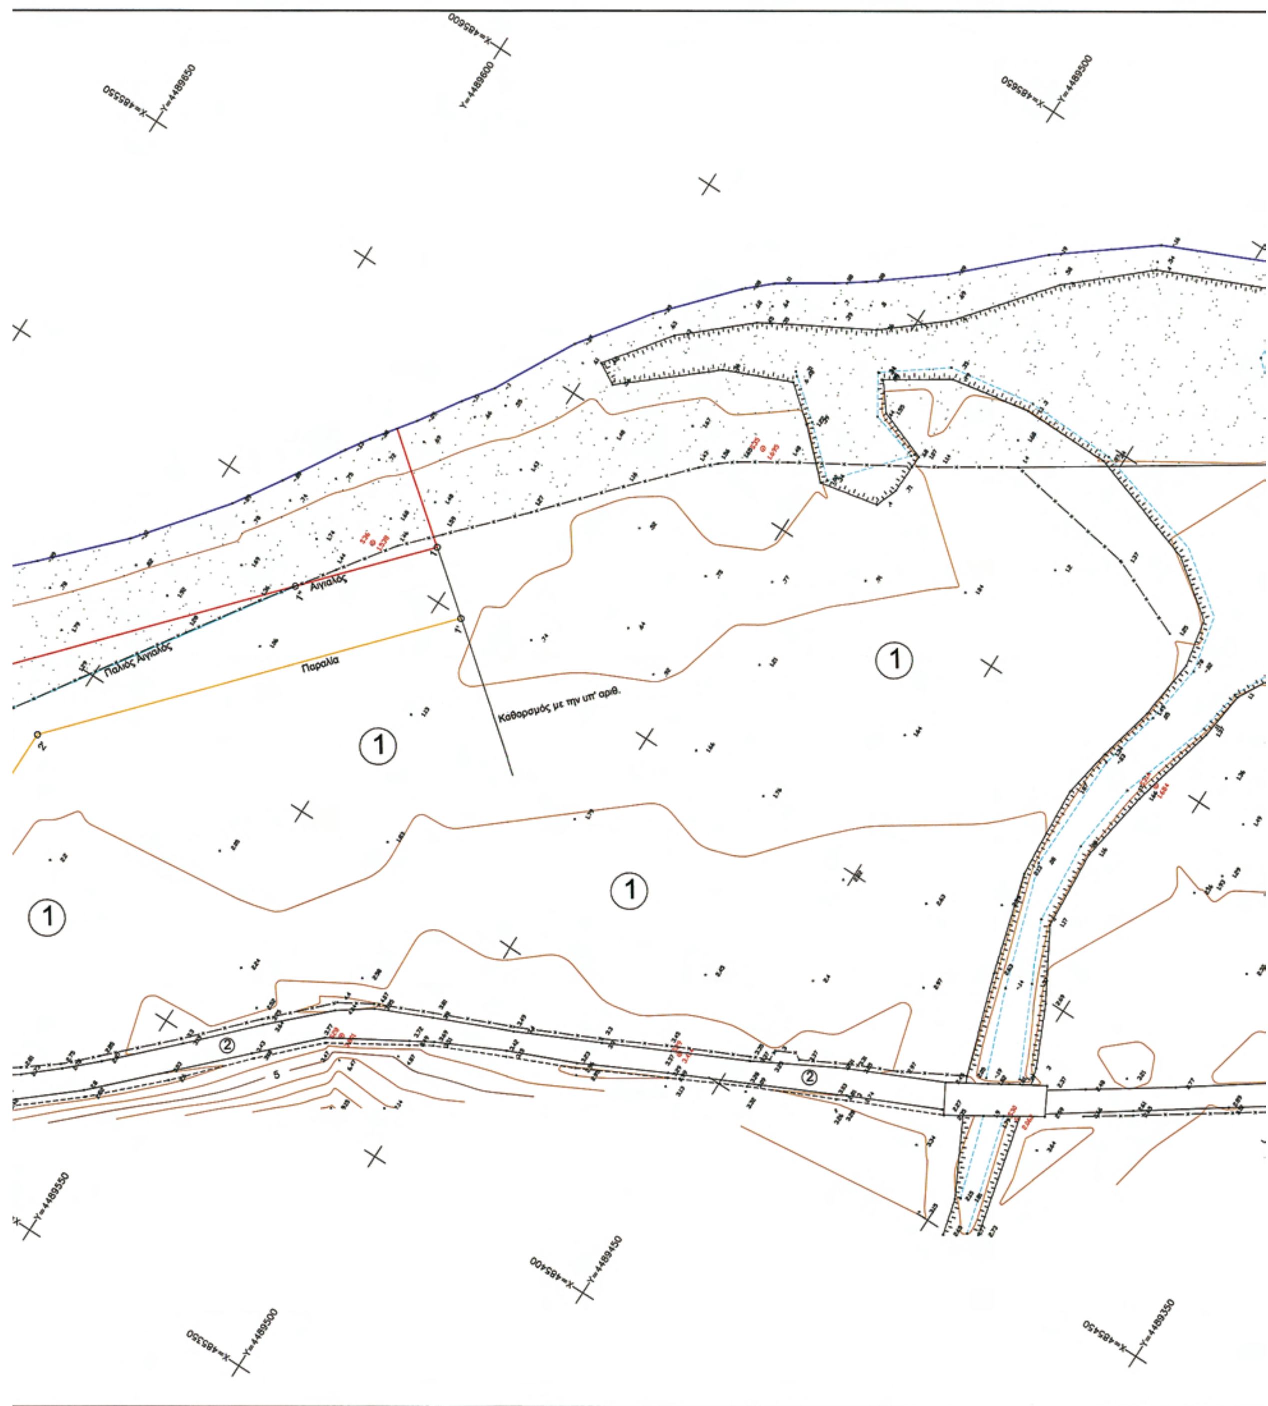
Αιγιαλός
Παλιός Αιγιαλός
Παραλία
Καθορισμός με την υπ' αριθ.
1
2

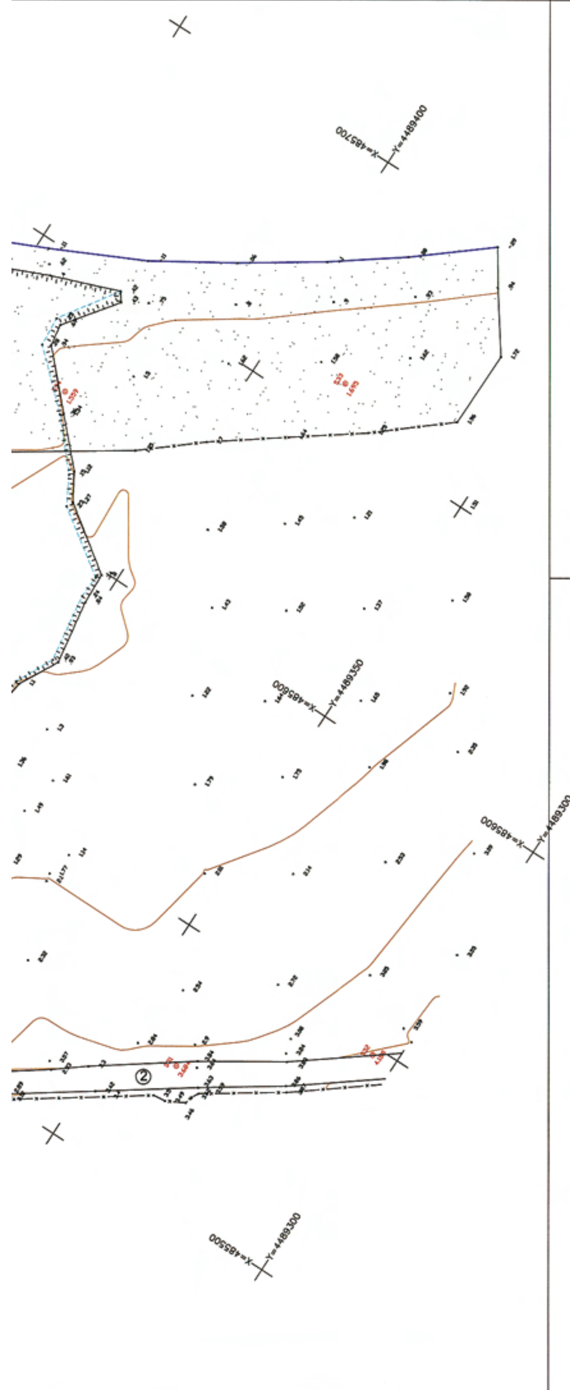


ΟΔΟΙΠΟΡΙΚΟ
ΠΑΡΑΛΙΑΚΗΣ ΖΩΝΗΣ ΔΑΣΟΚΤΗΜΑΤΟΣ "ΖΕΠΚΟ"




Θέση Παραλιακής Ζώνης

ΠΕΡΙΦΕΡΕΙΑ ΚΕΝΤΡΙΚΗΣ ΜΑΚΕΔΟΝΙΑΣ
ΔΙ.ΠΕ.ΧΩ.
Νομός: ΧΑΛΚΙΔΙΚΗΣ
Δήμος: ΣΤΑΓΕΙΡΩΝ - ΑΚΑΝΘΟΥ
Θέμα: ΚΑΘΟΡ. ΑΙΓΙΑΛΟΥ-ΠΑΡΑΛΙΑ ΘΕΣΗ «ΔΑΣΟΚΤΗΜΑ ΖΕΠΚΟ»
Το παρόν τοπογραφικό διάγραμμα συνοδεύει την υπ' αριθ. 10849/12-11-08
Απόφαση Γενικού Γραμματέα Περιφέρειας Κεντρικής Μακεδονίας
Θεσ/νίκη 19/11/2008
ΘΕΩΡΗΘΗΚΕ
Ο Διευθυντής ΔΙ.ΠΕ.ΧΩ. Π.Κ.Μ.



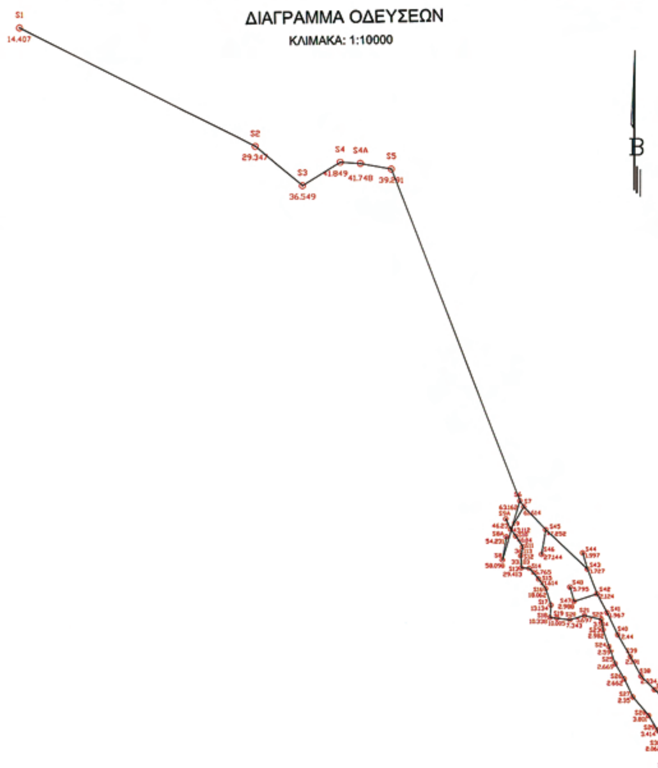


0400057126110800012

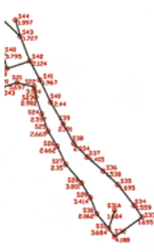

ΠΙΝΑΚΑΣ ΣΥΝΤΕΤΑΓΜΕΝΩΝ ΣΤΑΣΕΩΝ ΚΑΙ ΤΡΙΓΩΝΟΜΕΤΡΙΚΩΝ ΠΟΥ ΧΡΗΣΙΜΟΠΟΙΗΘΗΚΑΝ

Α/Α	Χ	Ψ	Α/Α	Χ	Ψ
Τ17 ΛΙΟΤΟΠΙ	482570.380	4493256.016	S22A	484871.146	4489332.866
Τ21 ΦΑΡΟΣ	483693.342	4495746.683	S23	484887.850	4489225.655
S1	482881.473	4492270.763	S24	484919.057	4489167.502
S2	483830.986	4491798.726	S25	485281.499	4489726.726
S3	484024.011	4491640.958	S26	485319.109	4489665.889
S4	484174.847	4491734.819	S27	485352.707	4489593.419
S4A	484255.991	4491730.798	S28	485416.656	4489518.743
S5	484379.031	4491708.053	S29	485450.710	4489459.904
S6	484896.540	4490378.223	S30	485476.853	4489395.971
S7	484912.519	4490353.976	S31	485524.849	4489336.685
S8	484828.761	4490141.498	S31A	485548.058	4489408.995
S8A	484844.011	4490233.956	S32	485548.329	4489304.740
S9	484784.311	4490099.160	S33	485658.089	4489382.921
S9A	484841.650	4490305.736	S34	485625.999	4489429.204
S10	484764.203	4490039.679	S35	485561.524	4489512.057
S11	484715.003	4489972.887	S36	485502.872	4489567.462
S12	484705.399	4489919.668	S37	485439.160	4489623.059
S13	484704.795	4489895.528	S38	485386.309	4489677.265
S13A	484721.353	4489880.851	S39	485342.829	4489755.102
S14	484724.049	4489835.314	S40	485292.317	4489843.345
S15	484802.539	4489773.202	S41	485248.850	4489931.754
S16	484905.486	4489745.432	S42	485207.747	4490006.437
S17	484976.754	4489661.688	S43	485168.396	4490105.955
S18	484976.535	4489567.645	S44	485150.281	4490170.813
S19	484922.426	4489482.415	S45	485001.458	4490263.386
S19A	484954.151	4489483.418	S46	484985.136	4490164.313
S20	484910.985	4489430.473	S47	485115.489	4489975.826
S21	484871.207	4489358.519	S48	485098.769	4490033.385
S22	484883.436	4489342.656			

ΥΠΟΜΝΗΜΑ

1. Το παρόν Τοπογραφικό Διάγραμμα συνοδεύει την από 19-03-2008 έκθεση της επιτροπής του άρθρου 3 του Ν. 2971/2001 περί καθορισμού των ορίων αιγιαλού κα παραλίας.
2. Κόκκινη γραμμή ______ 1,2,3,4,5,6,7,8,9,10,11,12,13,14 Οριογραμμή Αιγιαλού.
3. Κίτρινή Γραμμή ______ 1',2',3',4',5',6',7',8',9',10',11',12',13',14' Οριογραμμή Παραλίας.
4. Κυανή Γραμμή ______ 1",2",3",4",5",6",7",8",..............,28",29" Οριογραμμή Παλαιού Αιγιαλού.
5. Οι κορυφές των οριογραμμών εξασφαλίζονται από (σταθερά σημεία και) συντεταγμένες του κρατικού τριγωνομετρικού δικτύου.
6. Οι συντεταγμένες των κορυφών του Αιγιαλού και της Παραλίας αναγράφονται στο τοπογραφικό διάγραμμα σε πίνακα.
7. Καθορίζεται ζώνη παραλίας πλάτους 15,0 μ. για εξυπηρέτηση των σκοπών του άρθρου 1 παράγραφος 2 του Ν. 2971/2001 (Φ.Ε.Κ. 285/19-12-01) εντός της οποίας, υπάρχοντα κτίσματα δεν εξαιρούνται.

Η ΕΠΙΤΡΟΠΗ

ΤΑ ΜΕΛΗ

1. Ευστάθιος Χατζόπουλος
Αγρ. Τοπ/φος Μηχ. με Β' β.

2. Βρύζας Αθανάσιος
Υποπλοίαρχος Λ.Σ.

3. Βογιατζής Κων/νος
Αγρ. Τοπ/φος Μηχ. με Α' β.

Ο ΠΡΟΕΔΡΟΣ

Ι. ΚΟΜΠΟΥΡΗΣ

ΕΛΕΓΧΘΗΚΕ ΕΠΙ ΤΟΠΟΥ ΓΙΑ ΤΗΝ
ΑΚΡΙΒΕΙΑ ΤΗΣ ΑΠΟΤΥΠΩΣΗΣ
ΚΑΙ ΘΕΩΡΗΘΗΚΕ
ΠΟΛΥΓΥΡΟΣ 12-07-2007

ΕΥΣΤΑΘΙΟΣ ΧΑΤΖΟΠΟΥΛΟΣ
ΑΓΡ. ΤΟΠ/ΦΟΣ ΜΗΧ. με Β' β.

ΠΙΝΑΚΑΣ ΣΥΝΤΕΤΑΓΜΕΝΩΝ

ΚΟΡΥΦΗ	ΟΡΙΟΓΡΑΜΜΗ ΑΙΓΙΑΛΟΥ		ΚΟΡΥΦΗ	ΟΡΙΟΓΡΑΜΜΗ ΠΑΡΑΛΙΑΣ	
Α/Α	Χ	Ψ	Α/Α	Χ	Ψ
1	4855509.150	4489556.200	1'	485499.850	4489544.440
2	485439.739	4489617.841	2'	485434.047	4489602.835
3	485415.739	4489617.818	3'	485407.773	4489602.810
4	485409.025	4489627.763	4'	485393.465	4489624.004
5	485411.451	4489647.942	5'	485395.939	4489644.580
6	485353.114	4489743.842	6'	485340.143	4489736.303
7	485283.021	4489870.204	7'	485269.811	4489863.096
8	485224.818	4489981.767	8'	485211.298	4489975.252
9	485174.379	4490095.553	9'	485164.714	4490080.343
10	485161.882	4490095.286	10'	485153.312	4490080.100
11	485158.891	4490100.488	11'	485140.884	4490101.710
12	485168.516	4490112.954	12'	485151.684	4490115.698
13	485125.613	4490236.464	13'	485107.391	4490243.207
14	485144.837	4490247.667	14'	485137.284	4490260.627

ΠΙΝΑΚΑΣ ΣΥΝΤΕΤΑΓΜΕΝΩΝ

ΚΟΡΥΦΗ	ΟΡΙΟΓΡΑΜΜΗ ΠΑΛΙΟΥ ΑΙΓΙΑΛΟΥ	
Α/Α	Χ	Ψ
1"	485487.130	4489575.755
2"	485423.921	4489617.826
3"	485409.676	4489633.181
4"	485361.811	4489703.858
5"	48533.636	4489543.491
6"	485279.089	4489784.305
7"	485269.309	4489797.971
8"	485267.904	4489835.480
9"	485265.362	4489842.297
10"	485256.364	4489848.141
11"	485245.250	4489866.626
12"	485236.786	4489885.492
13"	485231.789	4489906.313
14"	485237.958	4489924.150
15"	485235.989	4489927.924

ΠΙΝΑΚΑΣ ΣΥΝΤΕΤΑΓΜΕΝΩΝ

ΚΟΡΥΦΗ	ΟΡΙΟΓΡΑΜΜΗ ΠΑΛΙΟΥ ΑΙΓΙΑΛΟΥ	
Α/Α	Χ	Ψ
16"	485227.184	4489932.460
17"	485201.560	4489989.162
18"	485167.827	4489992.914
19"	485175.616	4490012.879
20"	485189.733	4490023.902
21"	485181.573	4490052.069
22"	485155.293	4490103.495
23"	485151.684	4490115.698
24"	485141.054	4490146.299
25"	485118.224	4490172.957
26"	4851114.716	4490197.338
27"	485120.248	4490209.079
28"	485120.918	4490229.140
29"	485125.613	4490236.464

ΠΙΝΑΚΑΣ ΦΕΡΟΜΕΝΩΝ ΙΔΙΟΚΤΗΤΩΝ

Α/Α	ΟΝΟΜΑΤΕΠΩΝΥΜΟ	ΠΑΤΡΩΝΥΜΟ	ΔΙΕΥΘΥΝΣΗ	ΕΜΒΑΔΟ (τ.μ.)		ΕΠΙΚΕΙΜΕΝΑ
				ΑΙΓΙΑΛΟΥ	ΠΑΡΑΛΙΑΣ	
1	ΠΑΡΑΘΕΡΙΣΤΙΚΟΣ ΟΙΚΙΣΤΙΚΟΣ ΣΥΝΔΕΣΜΟΣ ΑΠΟΣΤΡΑΤΩΝ ΑΞΙΩΜΑΤΙΚΩΝ Ε.Δ. & ΣΩΜΑΤΩΝ ΑΣΦΑΛΕΙΑΣ ΜΑΚΕΔΟΝΙΑΣ - ΘΡΑΚΗΣ		Β. ΗΡΑΚΛΕΙΟΥ 28 ΘΕΣ/ΝΙΚΗ		12.909,09	
2	ΔΗΜΟΣΙΟΣ ΔΡΟΜΟΣ					

ΤΟΠΟΓΡΑΦΙΚΟ ΔΙΑΓΡΑΜΜΑ
ΚΑΘΟΡΙΣΜΟΥ ΟΡΙΩΝ ΑΙΓΙΑΛΟΥ - ΠΑΡΑΛΙΑΣ

ΠΕΡΙΟΧΗ: "ΔΑΣΟΚΤΗΜΑ ΖΕΠΚΟ" ΠΡΩΗΝ ΚΟΙΝΟΤΗΤΑΣ ΣΤΡΑΤΟΝΙΚΗΣ
ΔΗΜΟΤΙΚΟ ΔΙΑΜΕΡΙΣΜΑ: ΣΤΡΑΤΟΝΙΚΗΣ
ΔΗΜΟΣ: ΣΤΑΓΕΙΡΩΝ - ΑΚΑΝΘΟΥ
ΝΟΜΟΣ: ΧΑΛΚΙΔΙΚΗΣ
ΕΝΔΙΑΦΕΡΟΜΕΝΟΣ: ΟΙΚΙΣΤΙΚΟΣ ΣΥΝΔΕΣΜΟΣ ΑΠΟΣΤΡΑΤΩΝ ΑΞΙΩΜΑΤΙΚΩΝ Ε.Δ. ΚΑΙ ΣΩΜΑΤΩΝ ΑΣΦΑΛΕΙΑΣ ΜΑΚΕΔΟΝΙΑΣ - ΘΡΑΚΗΣ
ΑΡΜΟΔΙΑ ΥΠΗΡΕΣΙΑ: ΚΤΗΜΑΤΙΚΗ ΥΠΗΡΕΣΙΑ ΝΟΜΟΥ ΧΑΛΚΙΔΙΚΗΣ
ΤΡΙΓΩΝΟΜΕΤΡΙΚΗ ΕΞΑΡΤΗΣΗ: ΕΚ ΤΟΥ ΚΡΑΤΙΚΟΥ ΤΡΙΓ. ΔΙΚΤΥΟΥ (Γ.Υ.Σ.)
ΥΨΟΜΕΤΡΙΚΗ ΕΞΑΡΤΗΣΗ: ΕΚ ΤΟΥ ΚΡΑΤΙΚΟΥ ΤΡΙΓ. ΔΙΚΤΥΟΥ (Γ.Υ.Σ.)
ΣΥΝΤΕΤΑΓΜΕΝΕΣ ΚΕΝΤΡΟΥ: Ελληνικό Γεωδαιτικό Σύστημα Αναφοράς 1987 (Ε.Γ.Σ.Α. '87)
Ελλειψοειδές αναφοράς GRS 80 (α=6 378 137 m, 1/f= 298.257222101)
Προβολή Μερκατορική
Κεντρικός Μεσημβρινός λο = 24 00' 00" με Κο = 0.9996024
Τετμημένη Κεντρικού Μεσημβρινού: +500 000.00 m
Γεωγραφικό Πλάτος Αναφοράς: 0 00' 00"

ΚΛΙΜΑΚΑ: 1:500
ΙΣΟΔΙΑΣΤΑΣΗ: 1μ.
ΜΕΘΟΔΟΣ ΑΠΟΤΥΠΩΣΗΣ: ΤΑΧΥΜΕΤΡΙΚΗ
ΧΡΟΝΟΛΟΓΙΑ: ΙΟΥΛΙΟΣ 2007
ΜΕΛΕΤΗΤΗΣ: ΑΚΡΙΤΑΣ ΓΕΩΡΓΙΟΣ

ΥΠΟΜΝΗΜΑ



Ο ΣΥΝΤΑΞΑΣ

ΓΕΩΡ... Α. ΑΚΡΙΤΑΣ

Αριθμ. 2829 (2)

Κήρυξη ως αναδασωτέας δημόσιας έκτασης εμβαδού (9.615,00) στρεμμάτων, στη δασική θέση «Μπέλλες» στο Δ.Δ Μουριών, Δήμου Μουριών, Ν. Κιλκίς

Ο ΓΕΝΙΚΟΣ ΓΡΑΜΜΑΤΕΑΣ
ΠΕΡΙΦΕΡΕΙΑΣ ΚΕΝΤΡΙΚΗΣ ΜΑΚΕΔΟΝΙΑΣ

Έχοντας υπόψη:

1. Τις διατάξεις για διοικητική αποκέντρωση.

2. Τις διατάξεις του άρθρου 117 παρ. 3 του Συντάγματος της Χώρας.

3. Τις διατάξεις του ν. 998/1979 «Περί προστασίας δασών κ.λπ.» και ειδικότερα:

α) του άρθρου 41 παρ. 1

β) του άρθρου 38 παρ. 1

4. Τις διαταγές του ΥΠ. Γεωργίας:

α) 160417/1180/8.7.1980,

β) 182447/3049/24.9.1980,

5. Την υπ’ αριθμ. 3224/17.10.2008 αναφορά του Δασαρχείου Κιλκίς.

6. Την με υπ’ αριθμ. 5631/11.8.2000 απόφαση Γ.Γ.Π.Κ. Μακεδονίας «Ορισμός εισηγητών και μεταβίβαση εξουσίας υπογραφής» Με εντολή Γενικού Γραμματέα’» αποφάσεων εγγράφων και άλλων πράξεων στον Γενικό Δ/ντή, στους Προϊσταμένους Δ/νσεων και Προϊσταμένους Τμημάτων και Γραφείων των Υπηρεσιών της Περιφέρειας», αποφασίζουμε:

Κηρύσσουμε ως αναδασωτέα με σκοπό την διατήρηση του χαρακτήρα του δάσους, την αποκατάσταση της φυσικής αναγέννησης και την προστασία δημόσιας έκτασης εμβαδού 9.615,00 στρεμμάτων, της οποίας η δασική βλάστηση καταστράφηκε από πυρκαγιά και βρίσκεται στη δασική θέση «Μπέλλες», στο Δ.Δ Μουριών, Δήμου Μουριών, Ν. Κιλκίς

Προσδιορίζεται από τα στοιχεία (1,2,3,4.... έως 71) και έχει όρια:

Ανατολικά: Δημόσιο Δάσος Μπέλλες.

Δυτικά: Ρέμα Καταρράκτη.

Βόρεια: Βόρεια σύνορα της χώρας με FYROM.

Νότια: Δημόσιο Δάσος Μπέλλες.

όπως φαίνεται στο συνημμένο διάγραμμα που αποτελεί αναπόσπαστο μέρος της απόφασης αυτής.

Η απόφαση αυτή να δημοσιευθεί στην Εφημερίδα της Κυβερνήσεως.

Κιλκίς, 7 Νοεμβρίου 2008


Με εντολή Γενικού Γραμματέα Περιφέρειας
Ο Διευθυντής Δασών
ΙΩΑΝΝΗΣ ΜΠΑΛΑΓΙΑΝΝΗΣ

ΕΛΛΗΝΙΚΗ ΔΗΜΟΚΡΑΤΙΑ
ΠΕΡΙΦΕΡΕΙΑ ΚΕΝΤΡΙΚΗΣ ΜΑΚΕΔΟΝΙΑΣ.
ΓΕΝΙΚΗ Δ/ΝΣΗ ΠΕΡΙΦΕΡΕΙΑΣ
Δ/ΝΣΗ ΔΑΣΩΝ ΚΙΛΚΙΣ
ΔΑΣΑΡΧΕΙΟ ΚΙΛΚΙΣ

ΤΟΠΟΓΡΑΦΙΚΟ ΔΙΑΓΡΑΜΜΑ

Αναδασωτέας έκτασης στην θέση «Μπέλλες», Δ. Δ. Μουριών
Δήμου Μουριών, Ν.Κιλκίς

ΚΛΙΜΑΚΑ 1: 30.000

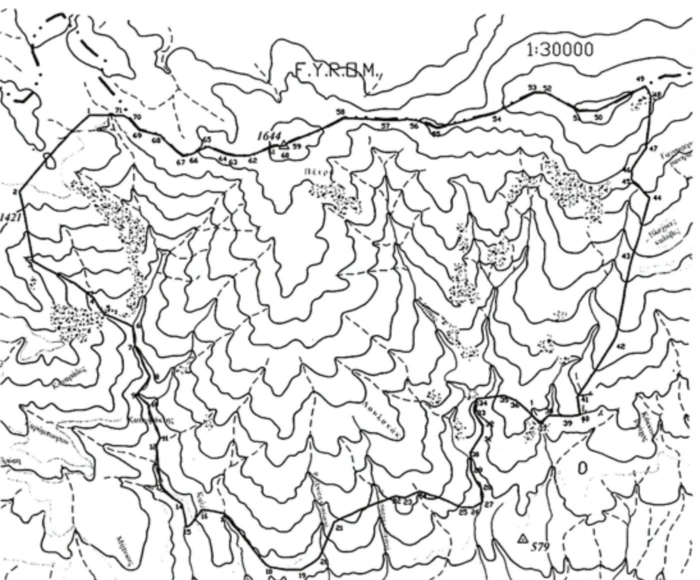


ΣΥΝΤΕΤΑΓΜΕΝΕΣ ΣΗΜΕΙΩΝ ΣΕ ΕΓΣΑ '87

1at point	X=400689.2828	Y=4576639.0590	37at point	X=403880.2817	Y=4574456.9694
2at point	X=400191.2752	Y=4576097.0844	38at point	X=403935.4266	Y=4574519.6671
3at point	X=400285.5745	Y=4575603.4302	39at point	X=404087.5505	Y=4574513.9673
4at point	X=400714.0004	Y=4575344.2944	40at point	X=404155.1412	Y=4574524.6402
5at point	X=400790.1473	Y=4575230.9965	41at point	X=404138.7823	Y=4574651.1650
6at point	X=400993.4286	Y=4575141.5427	42at point	X=404409.1099	Y=4575072.4496
7at point	X=401007.2965	Y=4575009.1397	43at point	X=404527.7498	Y=4575638.8088
8at point	X=401108.9948	Y=4574795.1395	44at point	X=404649.5144	Y=4576050.5140
9at point	X=401021.1644	Y=4574667.3551	45at point	X=404524.0121	Y=4576178.6443
10at point	X=401098.2086	Y=4574594.4413	46at point	X=404525.9136	Y=4576252.7415
11 at point	X=401182.1080	Y=4574357.0049	47at point	X=404628.5973	Y=4576404.7359
12at point	X=401155.1677	Y=4574301.8242	48at point	X=404662.8252	Y=4576771.5358
13at point	X=401186.0094	Y=4574017.1875	49at point	X=404621.7791	Y=4576845.5083
14at point	X=401335.6679	Y=4573881.9137	50at point	X=404288.3217	Y=4576672.3631
15at point	X=401369.2349	Y=4573720.9320	51at point	X=404155.1761	Y=4576671.0514
16at point	X=401476.5897	Y=4573844.4307	52at point	X=403921.4934	Y=4576798.9427
17at point	X=401637.7093	Y=4573819.4025	53at point	X=403847.3188	Y=4576800.9103
18at point	X=401926.2923	Y=4573461.3320	54at point	X=403558.3285	Y=4576652.8484
19at point	X=402179.7740	Y=4573423.0055	55at point	X=403155.8885	Y=4576548.3950
20at point	X=402310.4051	Y=4573508.8302	56at point	X=403008.4176	Y=4576604.1828
21at point	X=402415.2193	Y=4573757.1599	57at point	X=402796.2032	Y=4576604.1828
22at point	X=402853.4301	Y=4573943.2755	58at point	X=402496.5873	Y=4576618.7161
23at point	X=402920.3431	Y=4573930.6146	59at point	X=402103.9498	Y=4576451.7337
24at point	X=403023.0268	Y=4573978.1128	60at point	X=402067.3826	Y=4576419.9191
25at point	X=403329.1761	Y=4573862.2171	61at point	X=401982.2870	Y=4576417.7756
26at point	X=403403.3365	Y=4573864.1170	62at point	X=401816.5957	Y=4576352.4982
27at point	X=403466.0876	Y=4573902.1156	63at point	X=401718.6767	Y=4576350.4810
28at point	X=403458.4814	Y=4574002.8119	64at point	X=401656.0894	Y=4576363.5930
29 at point	X=403388.1241	Y=4574126.3072	65at point	X=401529.9052	Y=4576416.0409
30at point	X=403384.3210	Y=4574255.5769	66at point	X=401414.8252	Y=4576363.5930
31at point	X=403467.9892	Y=4574390.4719	67at point	X=401346.6869	Y=4576347.4551
32at point	X=403471.7923	Y=4574447.4698	68at point	X=401189.2897	Y=4576495.1170
33at point	X=403416.6473	Y=4574532.9666	69at point	X=401039.8069	Y=4576533.0401
34at point	X=403441.3675	Y=4574637.4628	70at point	X=400970.1705	Y=4576611.6393
35at point	X=403620.1130	Y=4574660.2619	71at point	X=400931.4273	Y=4576635.8331
36at point	X=403703.4377	Y=4574626.0632			

Β

Απόσπασμα Χάρτη Προσανατολισμού
ΚΛΙΜΑΚΑ 1:100.000



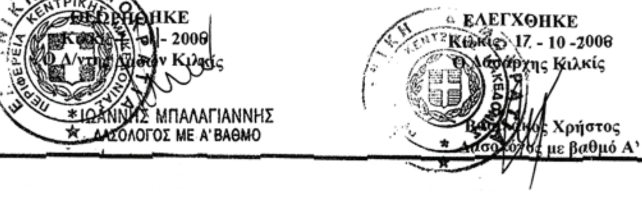

ΕΛΕΓΧΘΗΚΕ
Κιλκίς 17 - 10 -2008
Ο Δασάρχης Κιλκίς
Χρήστος
Δασολόγος με βαθμό Α'

Η
Συντάκτρια Δασολόγος

Ψιώτα Αικατερίνη
Δασολόγος με βαθμό Γ'

ΕΘΝΙΚΟ ΤΥΠΟΓΡΑΦΕΙΟ
Για τεχνικούς λόγους στο σχεδιάγραμμα, έγινε σμίκρυνση, κατά ποσοστό 56%

ΕΘΝΙΚΟ ΤΥΠΟΓΡΑΦΕΙΟ

ΕΦΗΜΕΡΙΣ ΤΗΣ ΚΥΒΕΡΝΗΣΕΩΣ

ΠΕΡΙΦΕΡΕΙΑΚΑ ΓΡΑΦΕΙΑ ΠΩΛΗΣΗΣ Φ.Ε.Κ.

ΘΕΣΣΑΛΟΝΙΚΗ - Βασ. Όλγας 227	**23104 23956**	**ΛΑΡΙΣΑ** - Διοικητήριο	**2410 597449**
ΠΕΙΡΑΙΑΣ - Ευριπίδου 63	**210 4135228**	**ΚΕΡΚΥΡΑ** - Σαμαρά 13	**26610 89122**
ΠΑΤΡΑ - Κορίνθου 327	**2610 638109**	**ΗΡΑΚΛΕΙΟ** - Πεδιάδος 2	**2810 300781**
ΙΩΑΝΝΙΝΑ - Διοικητήριο	**26510 87215**	**ΜΥΤΙΛΗΝΗ** - Πλ. Κωνσταντινουπόλεως 1	**22510 46654**
ΚΟΜΟΤΗΝΗ - Δημοκρατίας 1	**25310 22858**		

ΤΙΜΗ ΠΩΛΗΣΗΣ ΦΥΛΛΩΝ ΤΗΣ ΕΦΗΜΕΡΙΔΟΣ ΤΗΣ ΚΥΒΕΡΝΗΣΕΩΣ

Σε έντυπη μορφή

- Για τα Φ.Ε.Κ. από 1 μέχρι 16 σελίδες σε 1 €, προσαυξανόμενη κατά 0,20 € για κάθε επιπλέον οκτασέλιδο ή μέρος αυτού.
- Για τα φωτοαντίγραφα Φ.Ε.Κ. σε 0,15 € ανά σελίδα.

Σε μορφή DVD/CD

Τεύχος	Ετήσια έκδοση	Τριμηνιαία έκδοση	Μηνιαία έκδοση
Α΄	150 €	40 €	15 €
Β΄	300 €	80 €	30 €
Γ΄	50 €	-	-
Υ.Ο.Δ.Δ.	50 €	-	-
Δ΄	110 €	30 €	-

Τεύχος	Ετήσια έκδοση	Τριμηνιαία έκδοση	Μηνιαία έκδοση
Α.Α.Π.	110 €	30 €	-
Ε.Β.Ι.	100 €	-	-
Α.Ε.Δ.	5 €	-	-
Δ.Δ.Σ.	200 €	-	20 €
Α.Ε. - Ε.Π.Ε. και Γ.Ε.ΜΗ.	-	-	100 €

- Η τιμή πώλησης μεμονωμένων Φ.Ε.Κ. σε μορφή cd-rom από εκείνα που διατίθενται σε ψηφιακή μορφή και μέχρι 100 σελίδες, σε 5 € προσαυξανόμενη κατά 1 € ανά 50 σελίδες.
- Η τιμή πώλησης σε μορφή cd-rom/dvd, δημοσιευμάτων μιας εταιρείας στο τεύχος Α.Ε.-Ε.Π.Ε. και Γ.Ε.ΜΗ. σε 5 € ανά έτος.

ΠΑΡΑΓΓΕΛΙΑ ΚΑΙ ΑΠΟΣΤΟΛΗ Φ.Ε.Κ.: Τηλεφωνικά: 210 4071010 - fax: 210 4071010 - internet: http://www.et.gr

ΕΤΗΣΙΕΣ ΣΥΝΔΡΟΜΕΣ Φ.Ε.Κ.

Τεύχος	Έντυπη μορφή	Ψηφιακή Μορφή
Α΄	225 €	190 €
Β΄	320 €	225 €
Γ΄	65 €	Δωρεάν
Υ.Ο.Δ.Δ.	65 €	Δωρεάν
Δ΄	160 €	80 €
Α.Α.Π.	160 €	80 €
Ε.Β.Ι.	65 €	33 €

Τεύχος	Έντυπη μορφή	Ψηφιακή Μορφή
Α.Ε.Δ.	10 €	Δωρεάν
Α.Ε. - Ε.Π.Ε. και Γ.Ε.ΜΗ.	2.250 €	645 €
Δ.Δ.Σ.	225 €	95 €
Α.Σ.Ε.Π.	70€	Δωρεάν
Ο.Π.Κ.	-	Δωρεάν
Α΄+ Β΄+ Δ΄ + Α.Α.Π.	-	450 €

- Το τεύχος Α.Σ.Ε.Π. (έντυπη μορφή) θα αποστέλλεται σε συνδρομητές ταχυδρομικά, με την επιβάρυνση των 70 €, ποσό το οποίο αφορά τα ταχυδρομικά έξοδα.
- Για την παροχή πρόσβασης μέσω διαδικτύου σε Φ.Ε.Κ. προηγουμένων ετών και συγκεκριμένα στα τεύχη: **α)** Α, Β, Δ, Α.Α.Π., Ε.Β.Ι. και Δ.Δ.Σ., η τιμή προσαυξάνεται, πέραν του ποσού της ετήσιας συνδρομής του 2007, κατά 40 € ανά έτος και ανά τεύχος και **β)** για το τεύχος Α.Ε.-Ε.Π.Ε. & Γ.Ε.ΜΗ., κατά 60 € ανά έτος παλαιότητας.

* Η καταβολή γίνεται σε όλες τις Δημόσιες Οικονομικές Υπηρεσίες (Δ.Ο.Υ.). Το πρωτότυπο διπλότυπο (έγγραφο αριθμ. πρωτ. 9067/28.2.2005 2η Υπηρεσία Επιτρόπου Ελεγκτικού Συνεδρίου) με φροντίδα των ενδιαφερομένων, πρέπει να αποστέλλεται ή να κατατίθεται στο Εθνικό Τυπογραφείο (Καποδιστρίου 34, Τ.Κ. 104 32 Αθήνα).
* Σημειώνεται ότι φωτοαντίγραφα διπλοτύπων, ταχυδρομικές Επιταγές για την εξόφληση της συνδρομής, δεν γίνονται δεκτά και θα επιστρέφονται.
* Οι οργανισμοί τοπικής αυτοδιοίκησης, τα νομικά πρόσωπα δημοσίου δικαίου, τα μέλη της Ένωσης Ιδιοκτητών Ημερησίου Τύπου Αθηνών και Επαρχίας, οι τηλεοπτικοί και ραδιοφωνικοί σταθμοί, η Ε.Σ.Η.Ε.Α., τα τριτοβάθμια συνδικαλιστικά Όργανα και οι τριτοβάθμιες επαγγελματικές ενώσεις δικαιούνται έκπτωσης πενήντα τοις εκατό (50%) επί της ετήσιας συνδρομής (τρέχον έτος + παλαιότητα).
* Το ποσό υπέρ Τ.Α.Π.Ε.Τ. [5% επί του ποσού συνδρομής (τρέχον έτος + παλαιότητα)], καταβάλλεται ολόκληρο (Κ.Α.Ε. 3512) και υπολογίζεται πριν την έκπτωση.
* Στην Ταχυδρομική συνδρομή του τεύχους Α.Σ.Ε.Π. δεν γίνεται έκπτωση.

Πληροφορίες για δημοσιεύματα που καταχωρούνται στα Φ.Ε.Κ. στο τηλ.: 210 5279000.
Φωτοαντίγραφα παλαιών Φ.Ε.Κ.: Μάρνη 8 τηλ.: 210 8220885, 210 8222924, 210 5279050.
Οι πολίτες έχουν τη δυνατότητα ελεύθερης ανάγνωσης των δημοσιευμάτων που καταχωρούνται σε όλα τα τεύχη της Εφημερίδας της Κυβερνήσεως πλην εκείνων που καταχωρούνται στο τεύχος Α.Ε.-Ε.Π.Ε και Γ.Ε.ΜΗ., από την ιστοσελίδα του Εθνικού Τυπογραφείου (www.et.gr).

Οι υπηρεσίες εξυπηρέτησης πολιτών λειτουργούν καθημερινά από 08:00 μέχρι 13:00



ΑΠΟ ΤΟ ΕΘΝΙΚΟ ΤΥΠΟΓΡΑΦΕΙΟ
ΚΑΠΟΔΙΣΤΡΙΟΥ 34 * ΑΘΗΝΑ 104 32 * ΤΗΛ. 210 52 79 000 * FAX 210 52 21 004
ΗΛΕΚΤΡΟΝΙΚΗ ΔΙΕΥΘΥΝΣΗ: http://www.et.gr – e-mail: webmaster.et@et.gr